




LA SUCRERIE / Espaces L'ÉTAGE

	m²	Cocktail	Banquet	Auditoire	Classe
MEZZANINE ATRIUM	100 m ²	150	-	-	-
AUDITORIUM 250	295 m ²	-	-	250 + 3 PMR	-
FORUM 04	110 m ²	165	80	120	60
FORUM 05	110 m ²	165	80	120	60
FORUM 04 - 05	220 m ²	330	180	240	120
LE MESS	220 m ²	250	140	80	60
GALERIE	150 m ²				


FORUM 04 : jusqu'à 120 personnes

FORUM 05 : jusqu'à 120 personnes

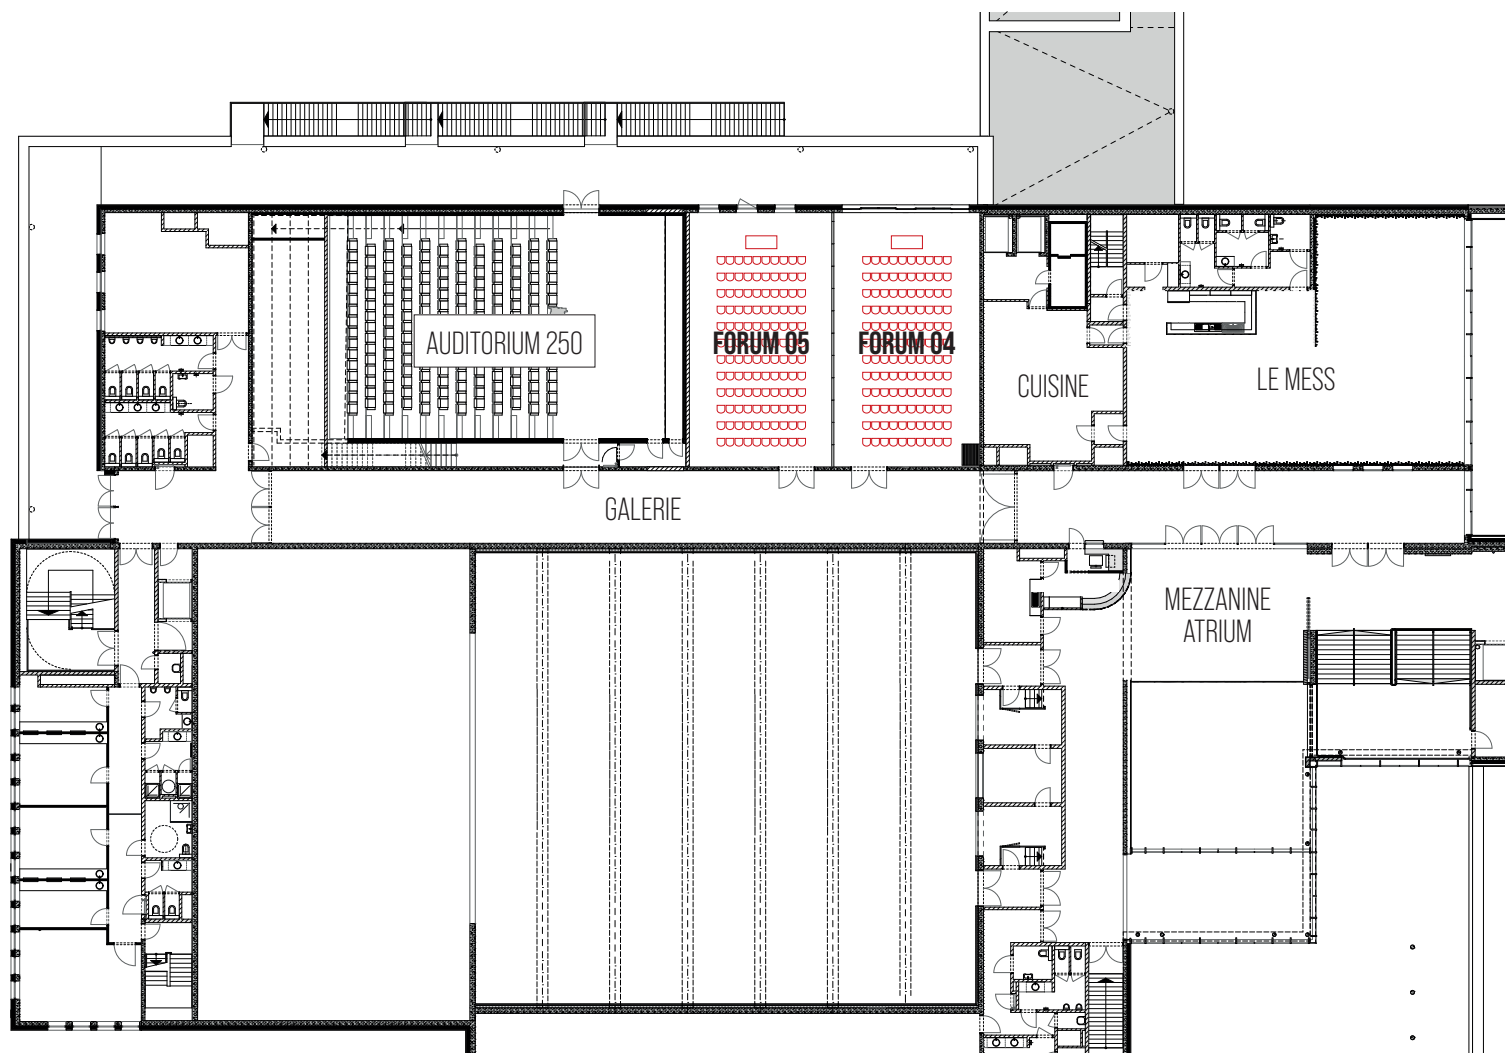


FORUM 04 : jusqu'à 60 personnes

FORUM 05 : jusqu'à 60 personnes

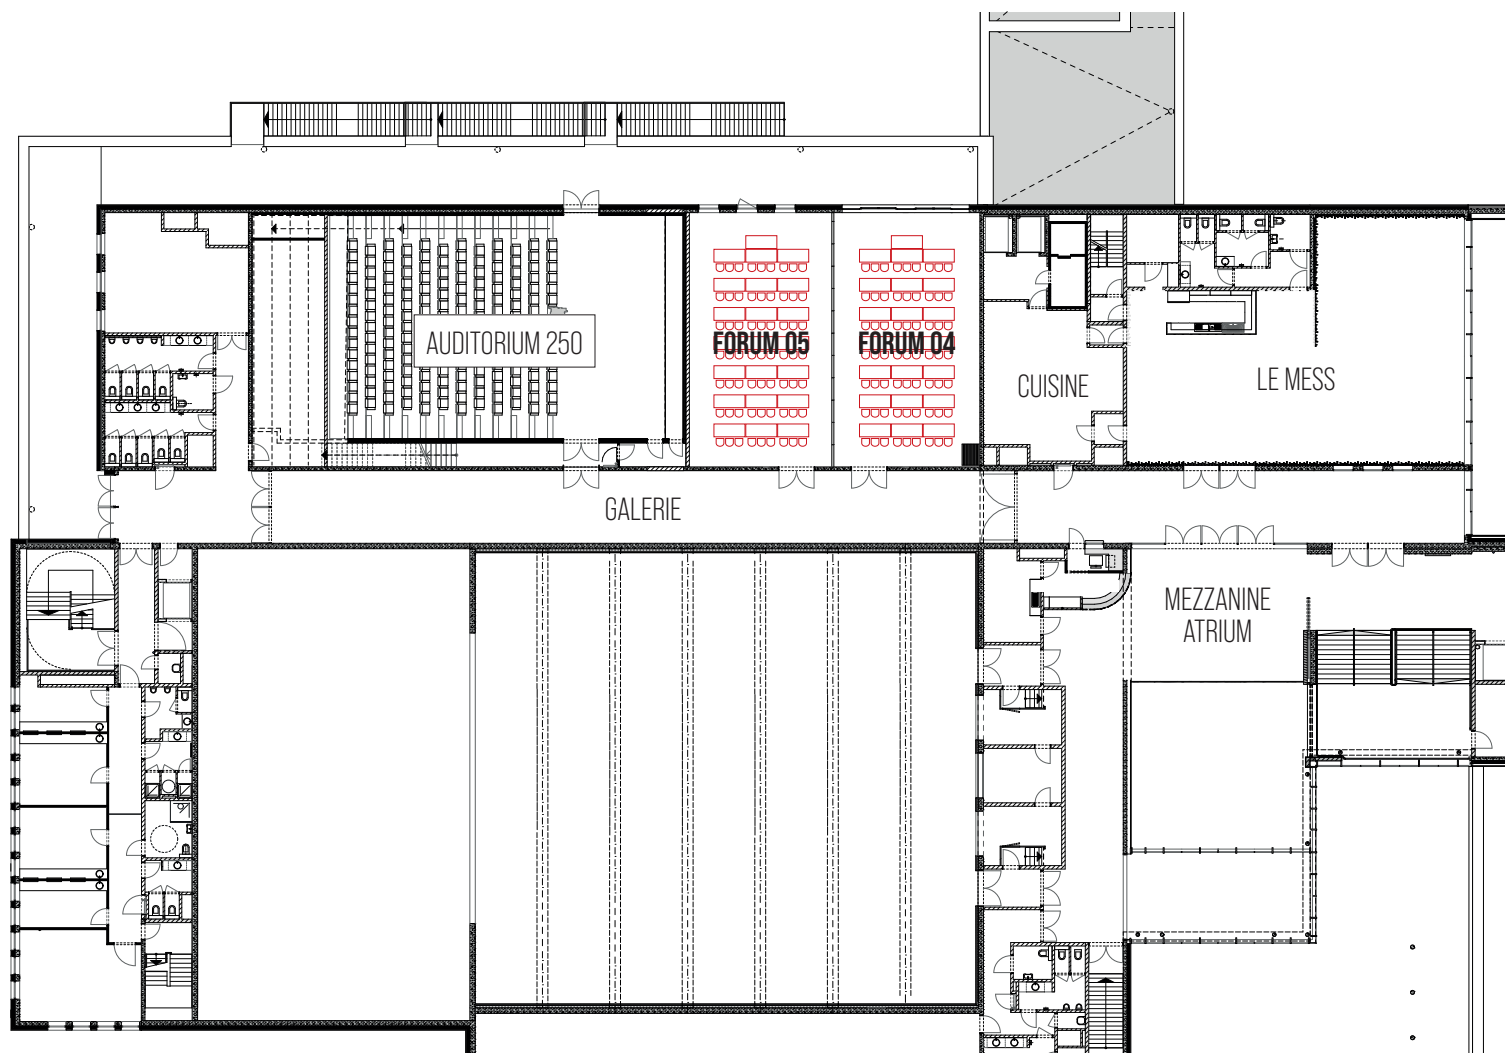

FORUM 04 : jusqu'à 33 personnes


FORUM 05 : jusqu'à 33 personnes

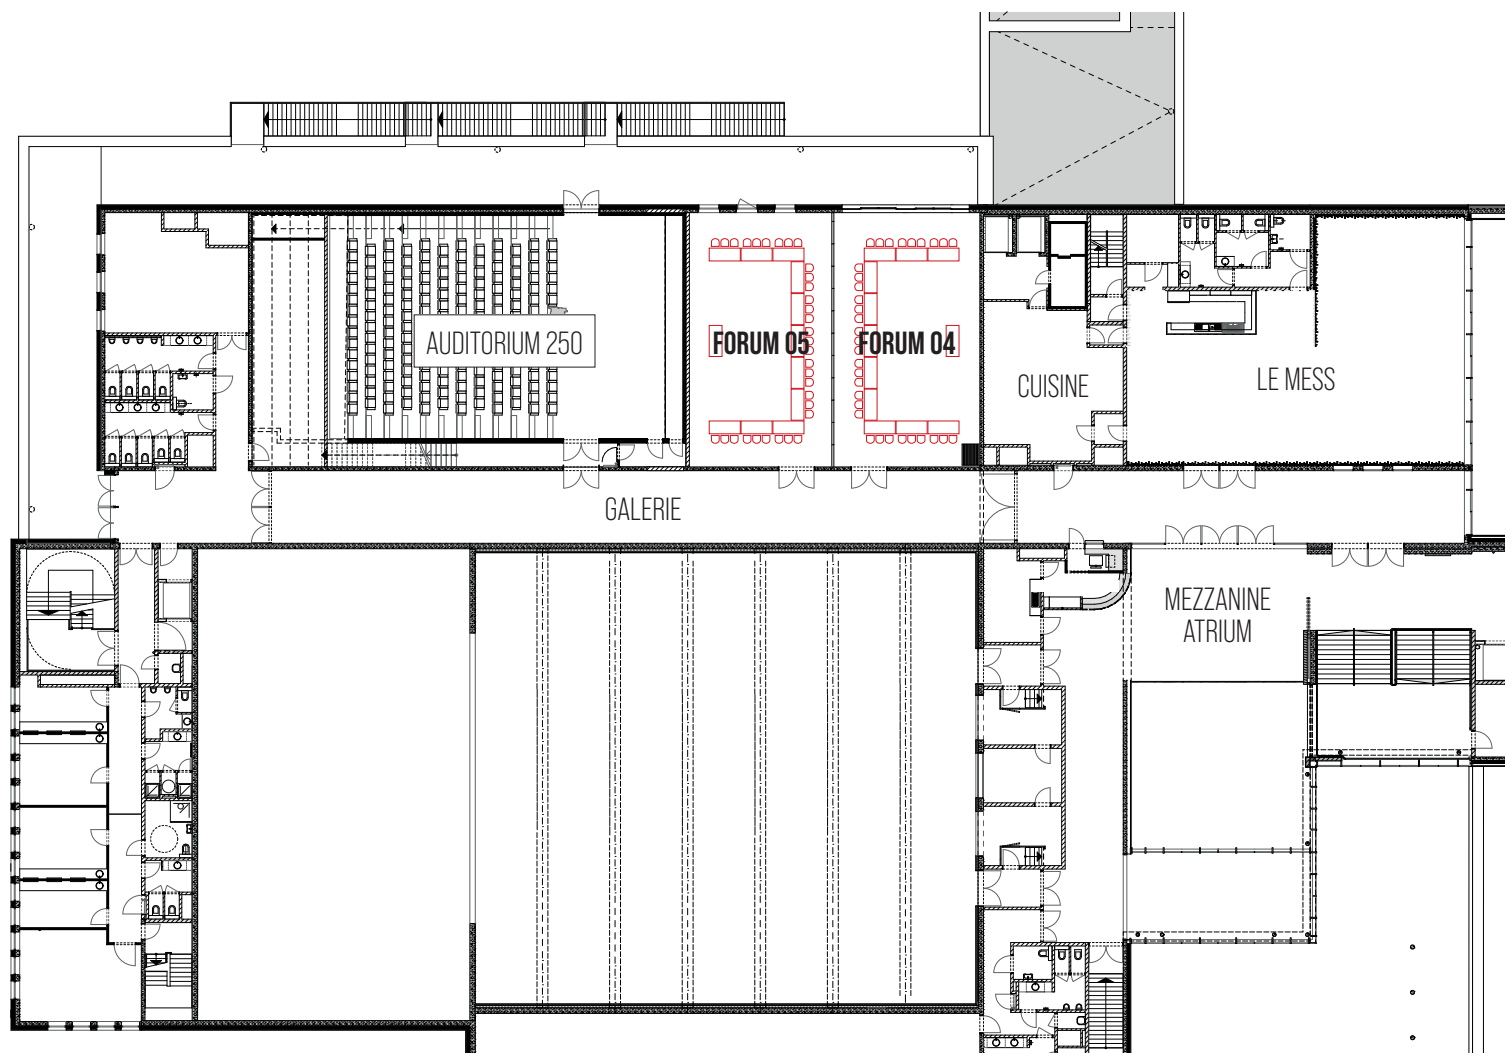


FORUM 04 - 05 / Configuration Dîner

L'ÉTAGE


18 tables (ø 180 cm) avec 10 chaises
Jusqu'à 180 personnes

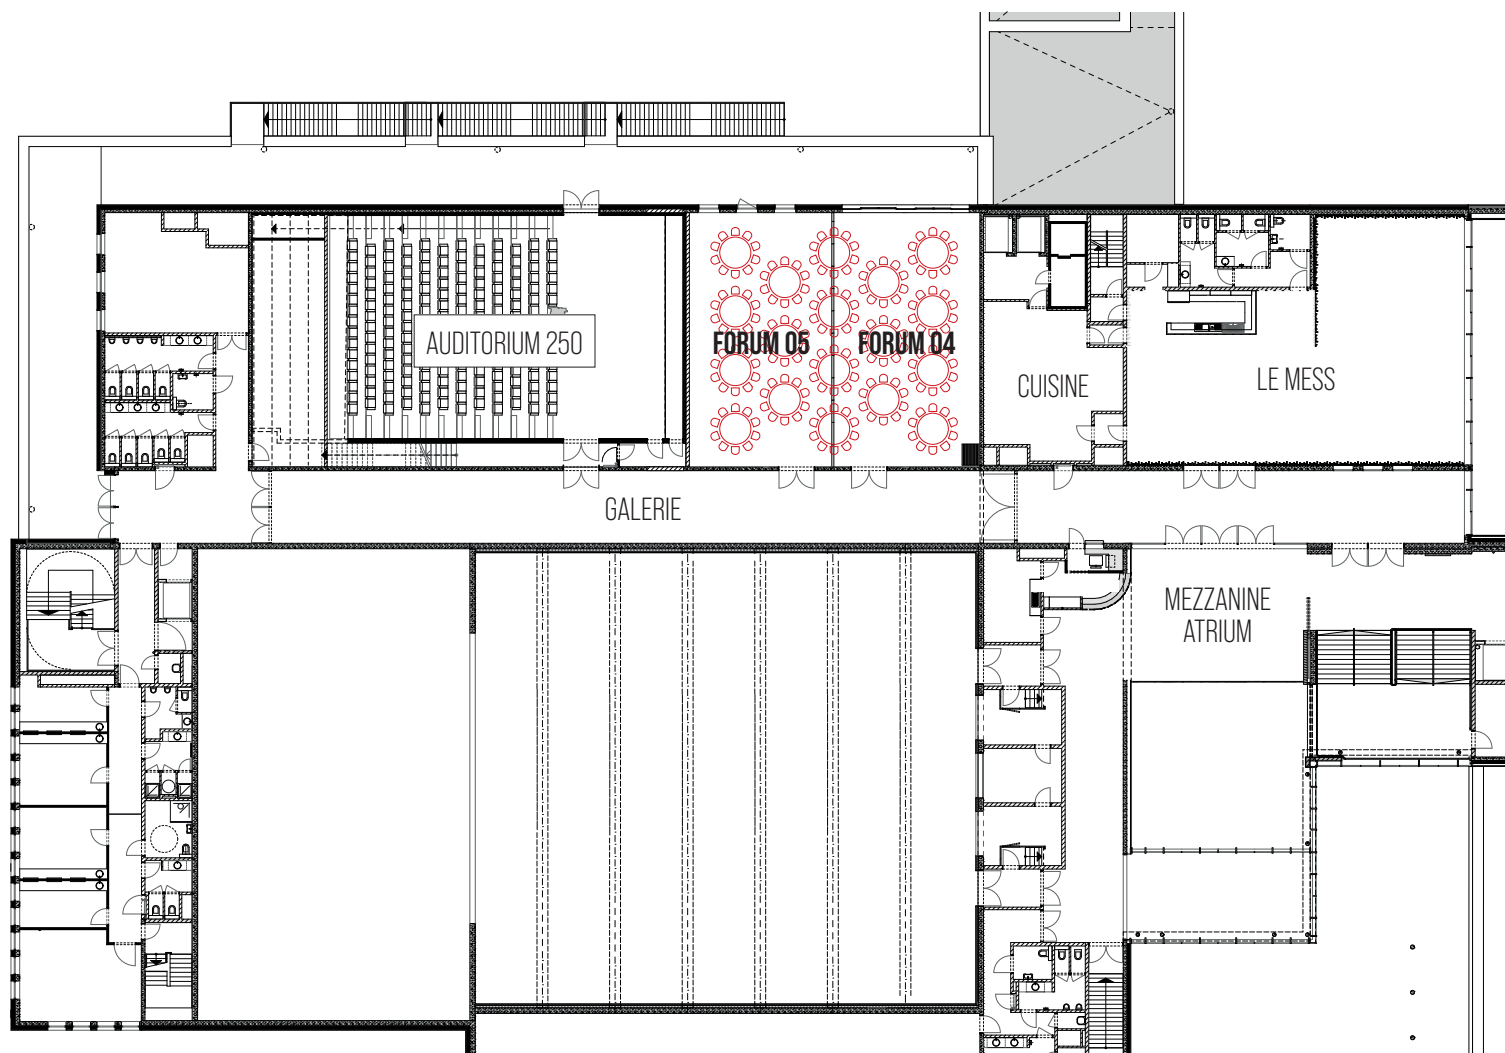

Jusqu'à 240 personnes

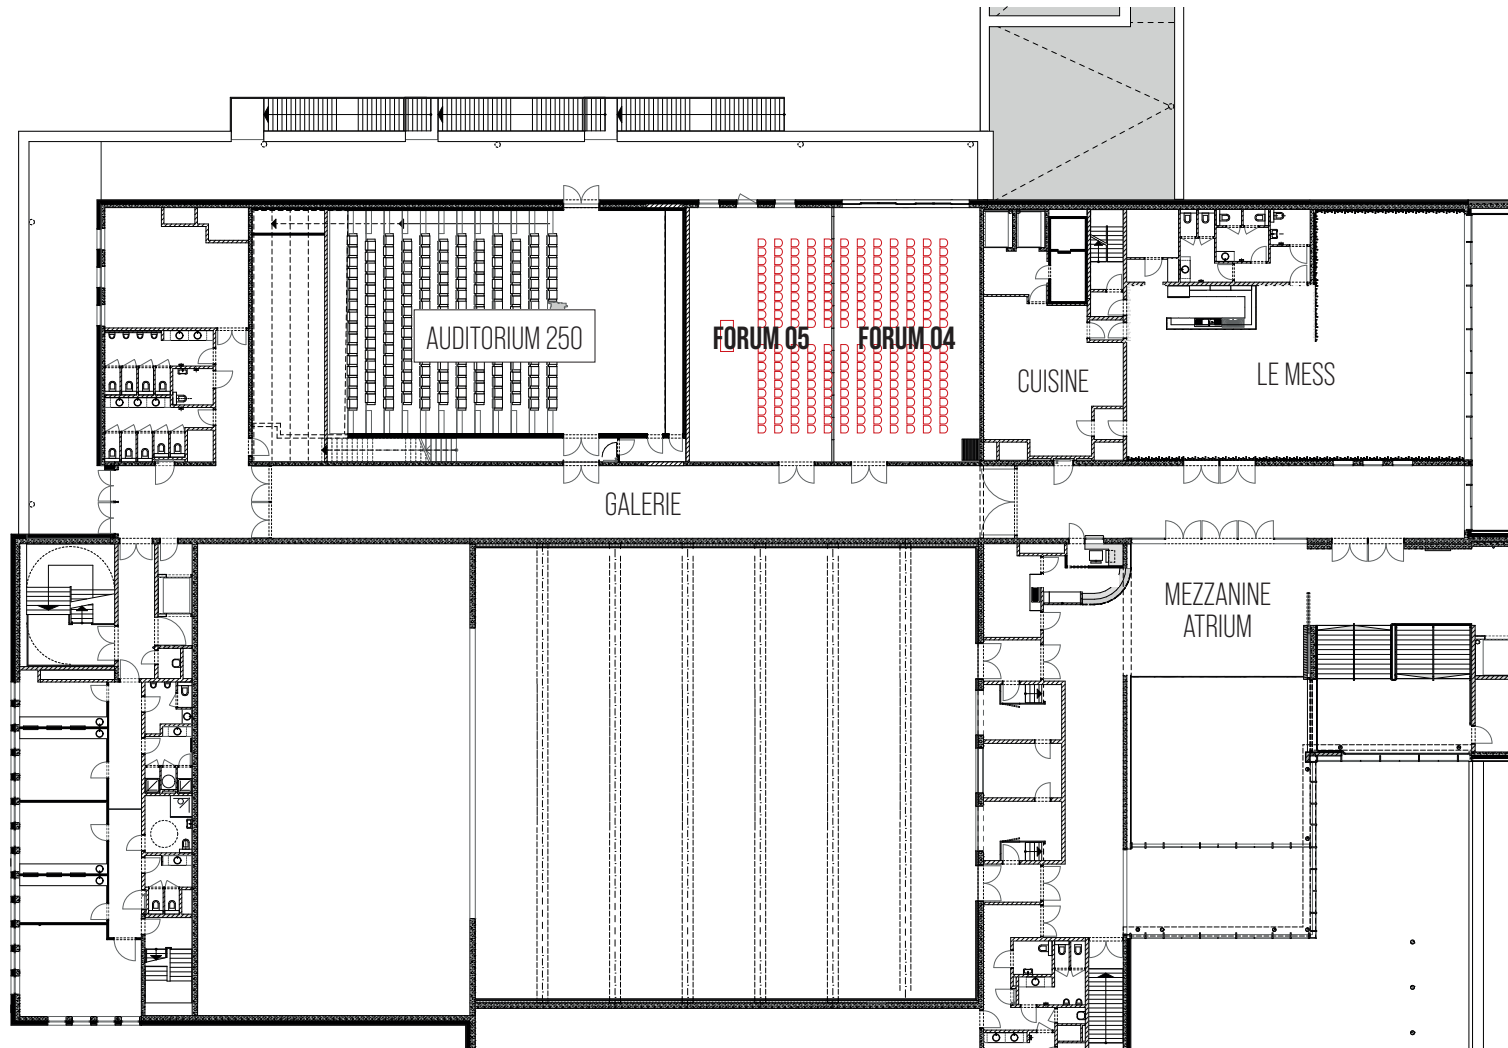

Jusqu'à 120 personnes

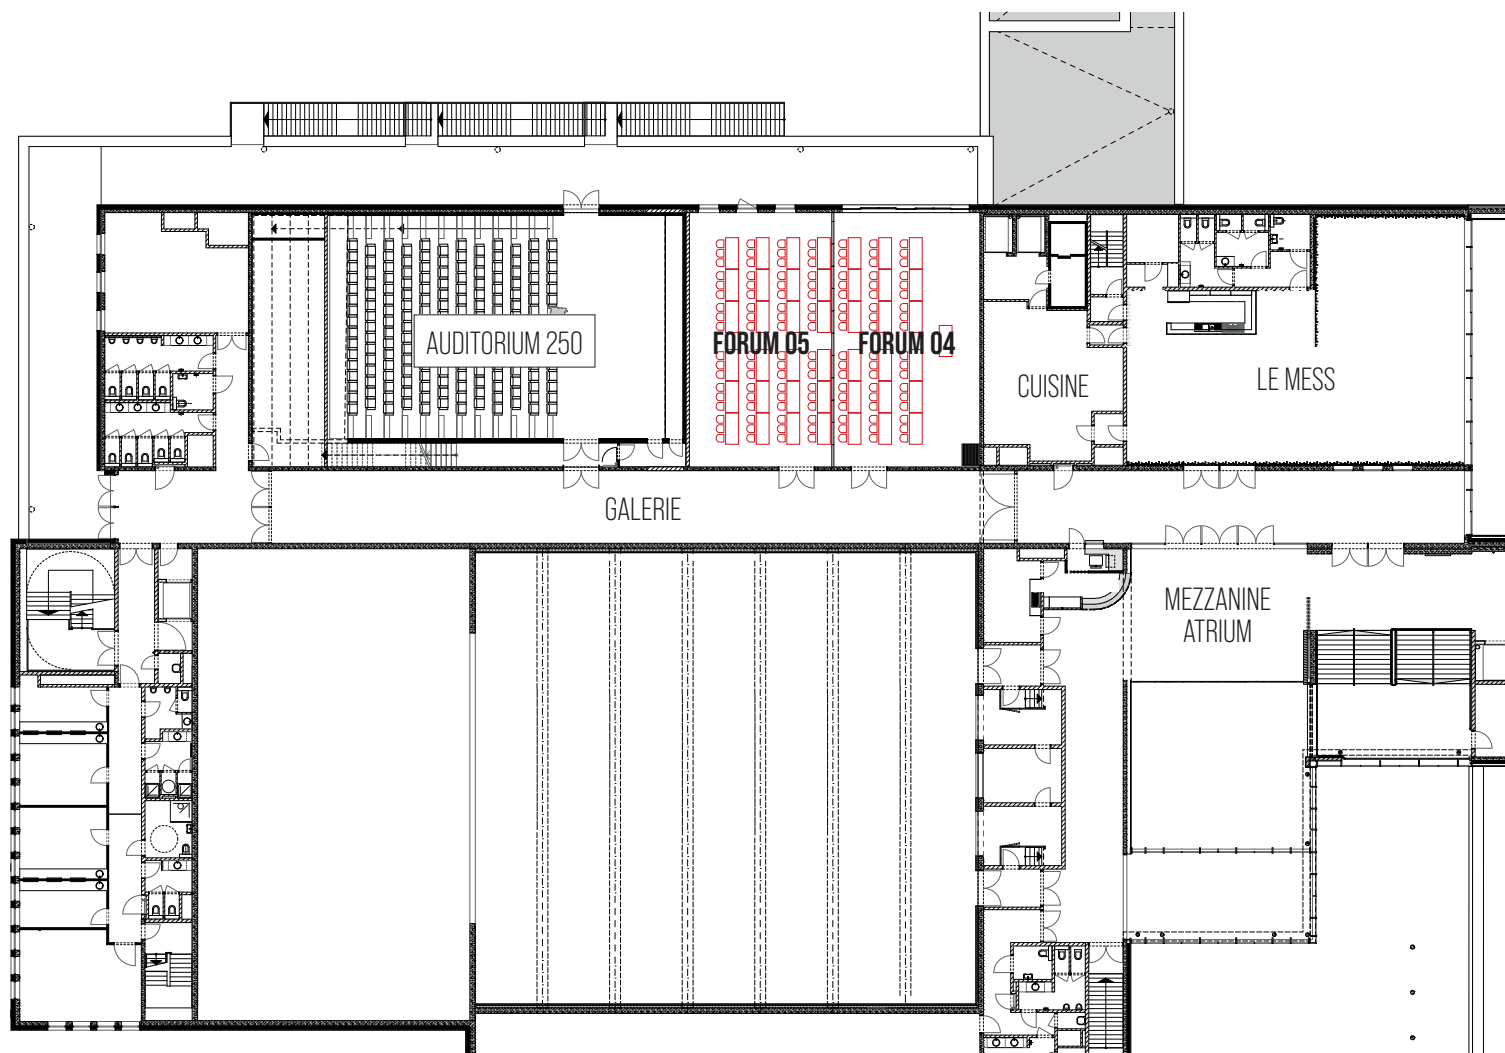




FORUM 04 - 05 / Configuration Réunion

L'ÉTAGE

Jusqu'à 57 personnes

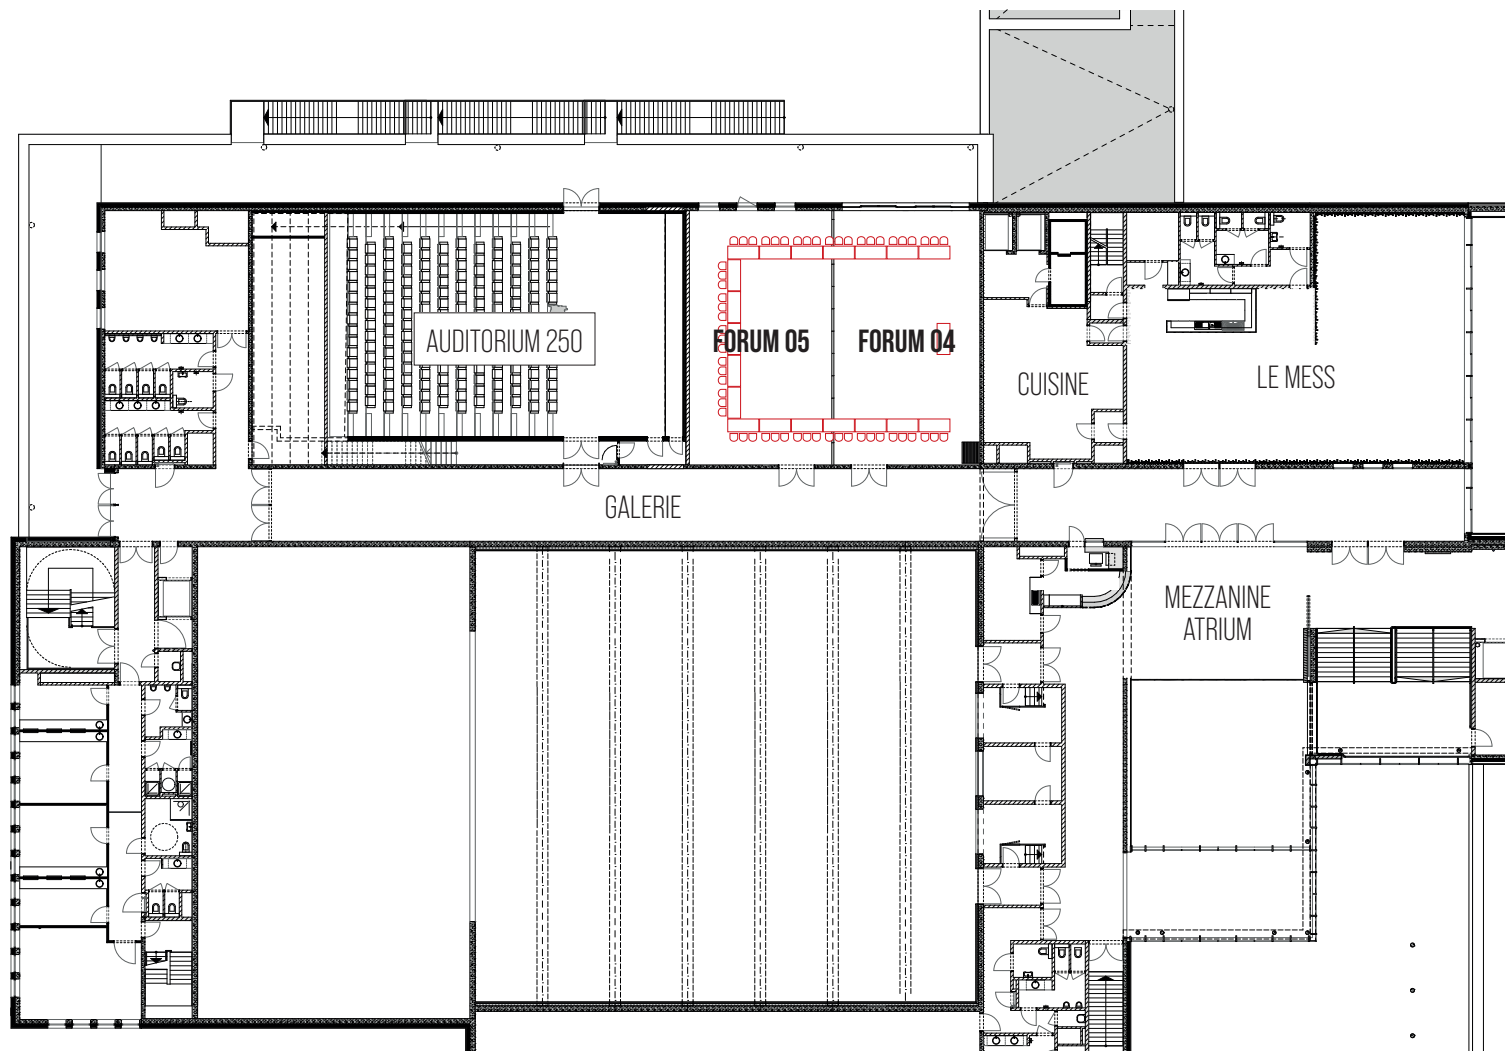



LE MESS / Configuration Dîner

L'ÉTAGE

14 tables (ø 180 cm) avec 10 chaises
Jusqu'à 140 personnes

