



LA SUCRERIE / Espaces LE REZ

	m ²	Cocktail	Banquet	Auditoire	Classe
ATRIUM	320 m ²	480	-	-	-
ESPACE BAR	100 m ²	150	-	-	-
AUDITORIUM 850					
Capacité totale assise	700 m ²	-	-	849 + 8 PMR	-
Rideau Jauge 1 assise		-	-	428 + 4 PMR	-
Rideau Jauge 2 assise		-	-	568 + 4 PMR	-
Gradins repliés	600 m ²	900	360	1 300 debout	-
FORUM 01	110 m ²	165	80	120	60
FORUM 02	220 m ²	330	160	240	125
FORUM 03	220 m ²	330	160	240	125
FORUM 01 - 02 - 03	550 m ²	825	420	600	310
CORRIDOR	160 m ²				
SURFACE POUR SALON	1.700 m ²				



AUDITORIUM 850 / Configuration Cabaret

LE REZ


36 tables (ø 180 cm) avec 10 chaises
Jusqu'à 360 personnes



AUDITORIUM 850 / Configuration Banquet

LE REZ


45 tables (ø 180 cm) avec 10 chaises
Jusqu'à 450 personnes

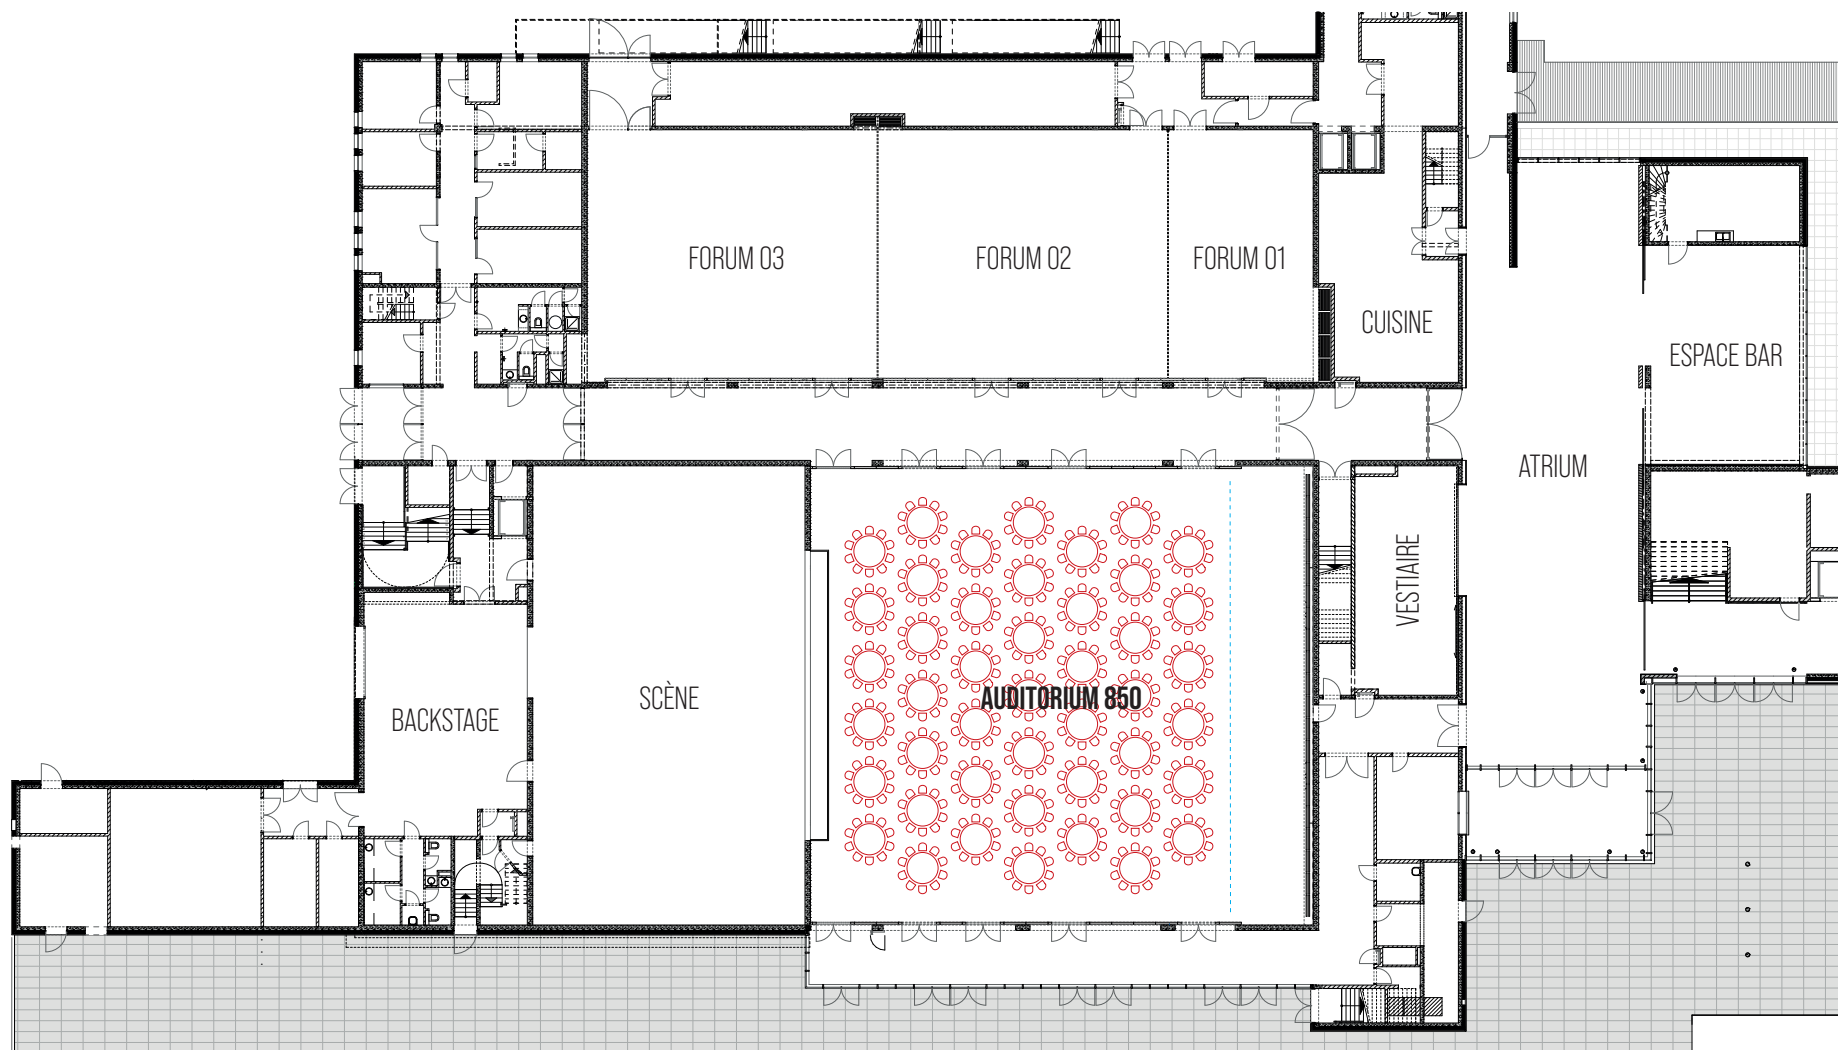

FORUM 01 - 02 - 03 / Configuration Dîner

LE REZ

42 tables (ø 180 cm) avec 10 chaises
Jusqu'à 420 personnes

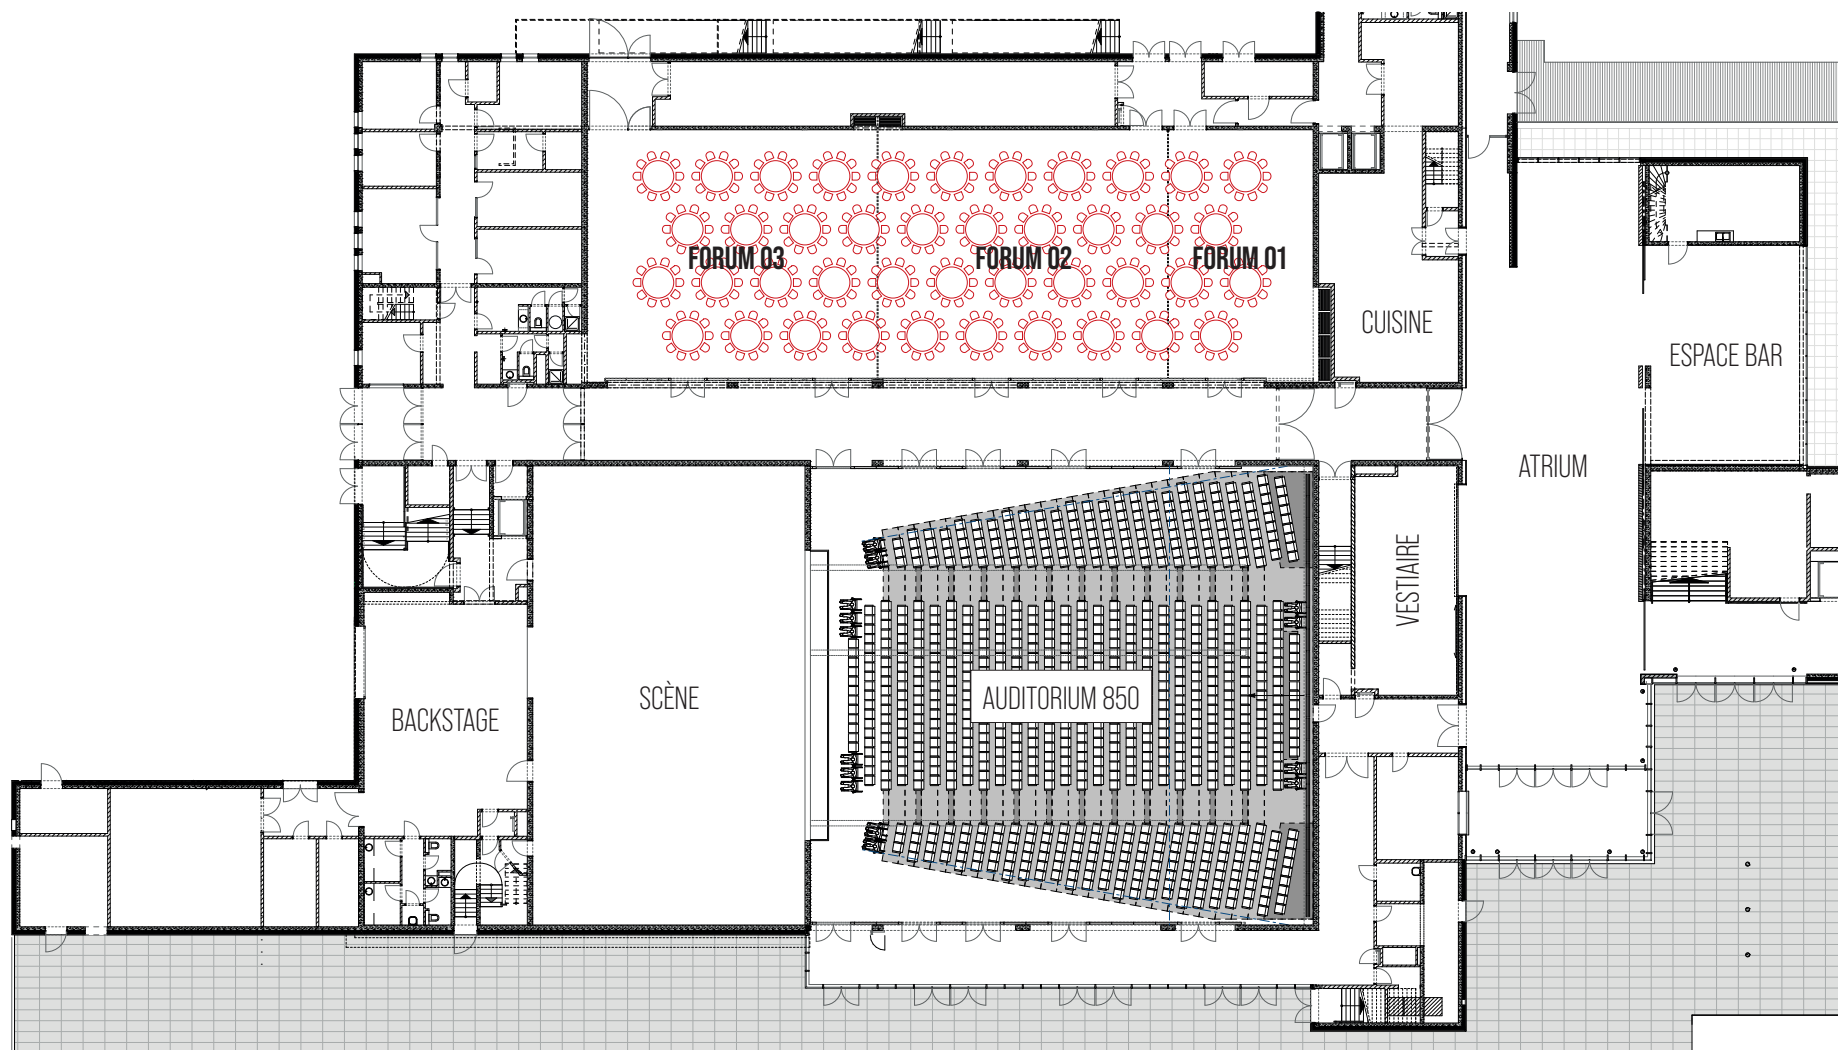


FORUM / Configuration Auditoire

LE REZ

FORUM 01 : jusqu'à 120 personnes

FORUM 02 : jusqu'à 240 personnes

FORUM 03 : jusqu'à 240 personnes

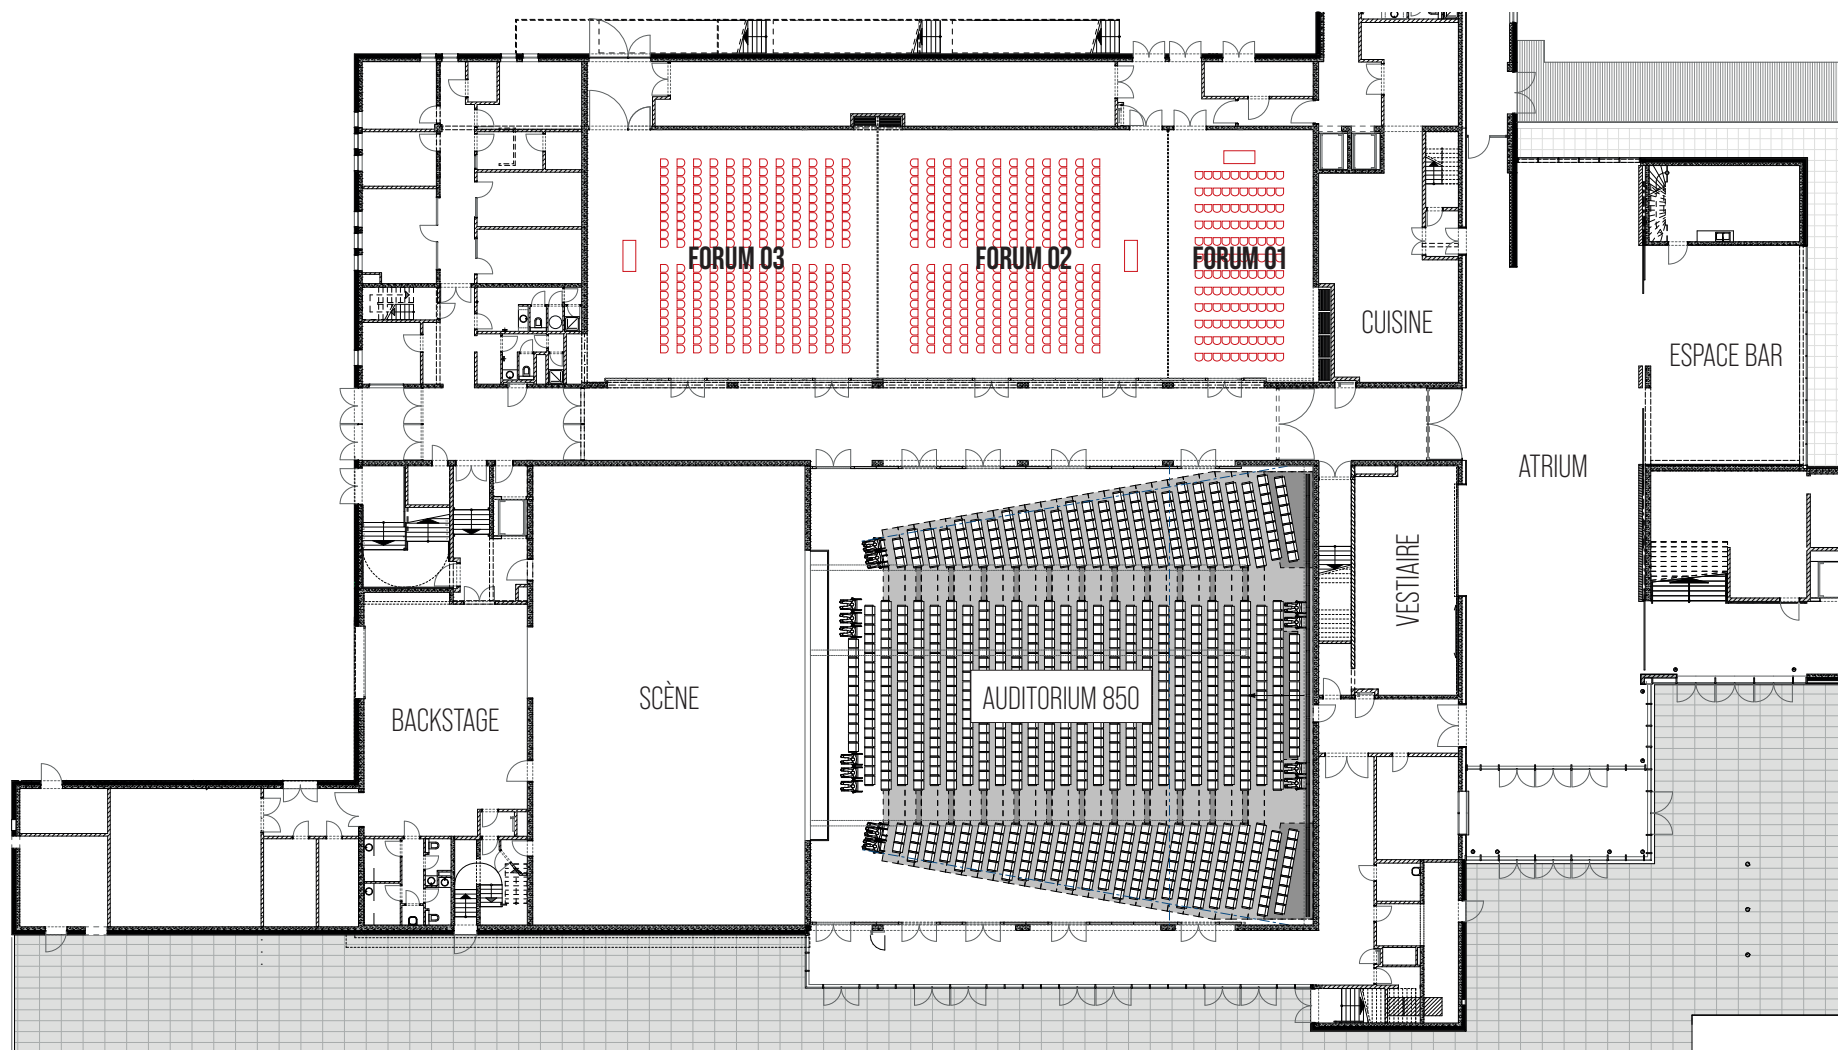


FORUM / Configuration Classe

LE REZ

FORUM 01 : jusqu'à 60 personnes

FORUM 02 : jusqu'à 125 personnes

FORUM 03 : jusqu'à 125 personnes

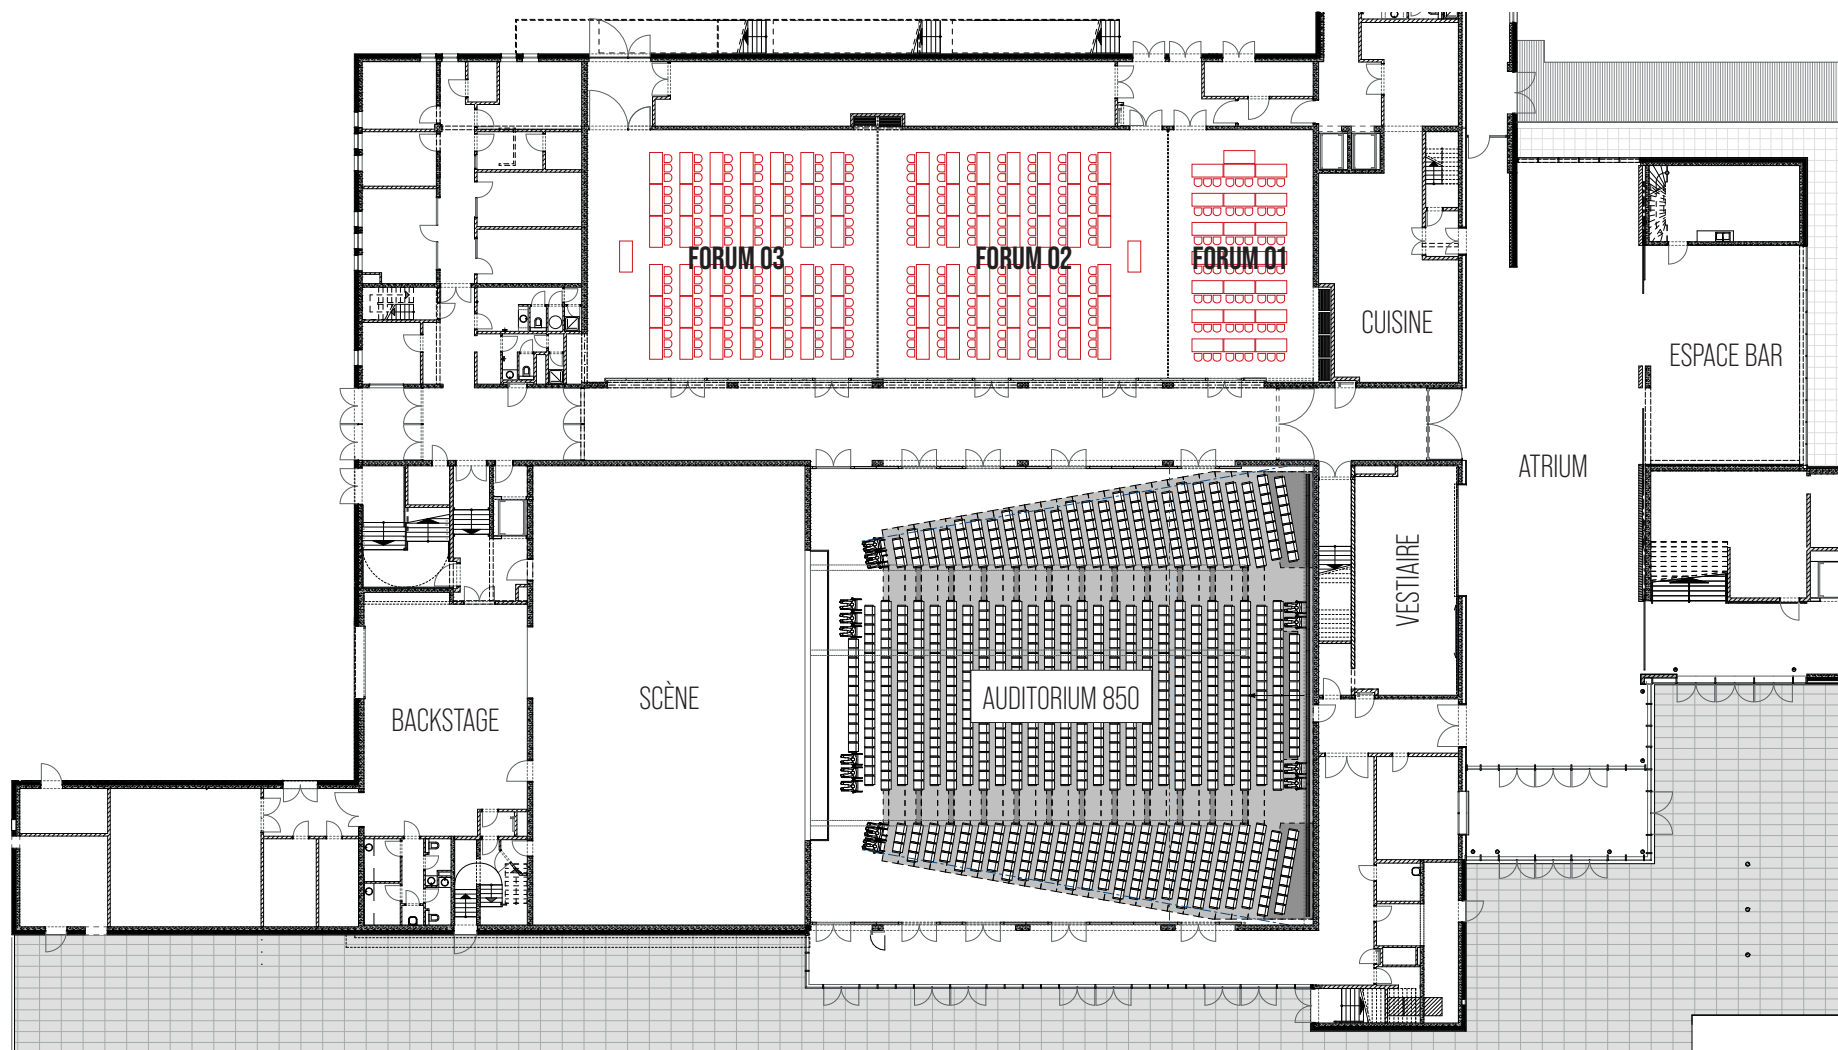

FORUM / Configuration Réunion

LE REZ

FORUM 01 : jusqu'à 33 personnes

FORUM 02 : jusqu'à 57 personnes

FORUM 03 : jusqu'à 57 personnes

