


Plan d'implantation

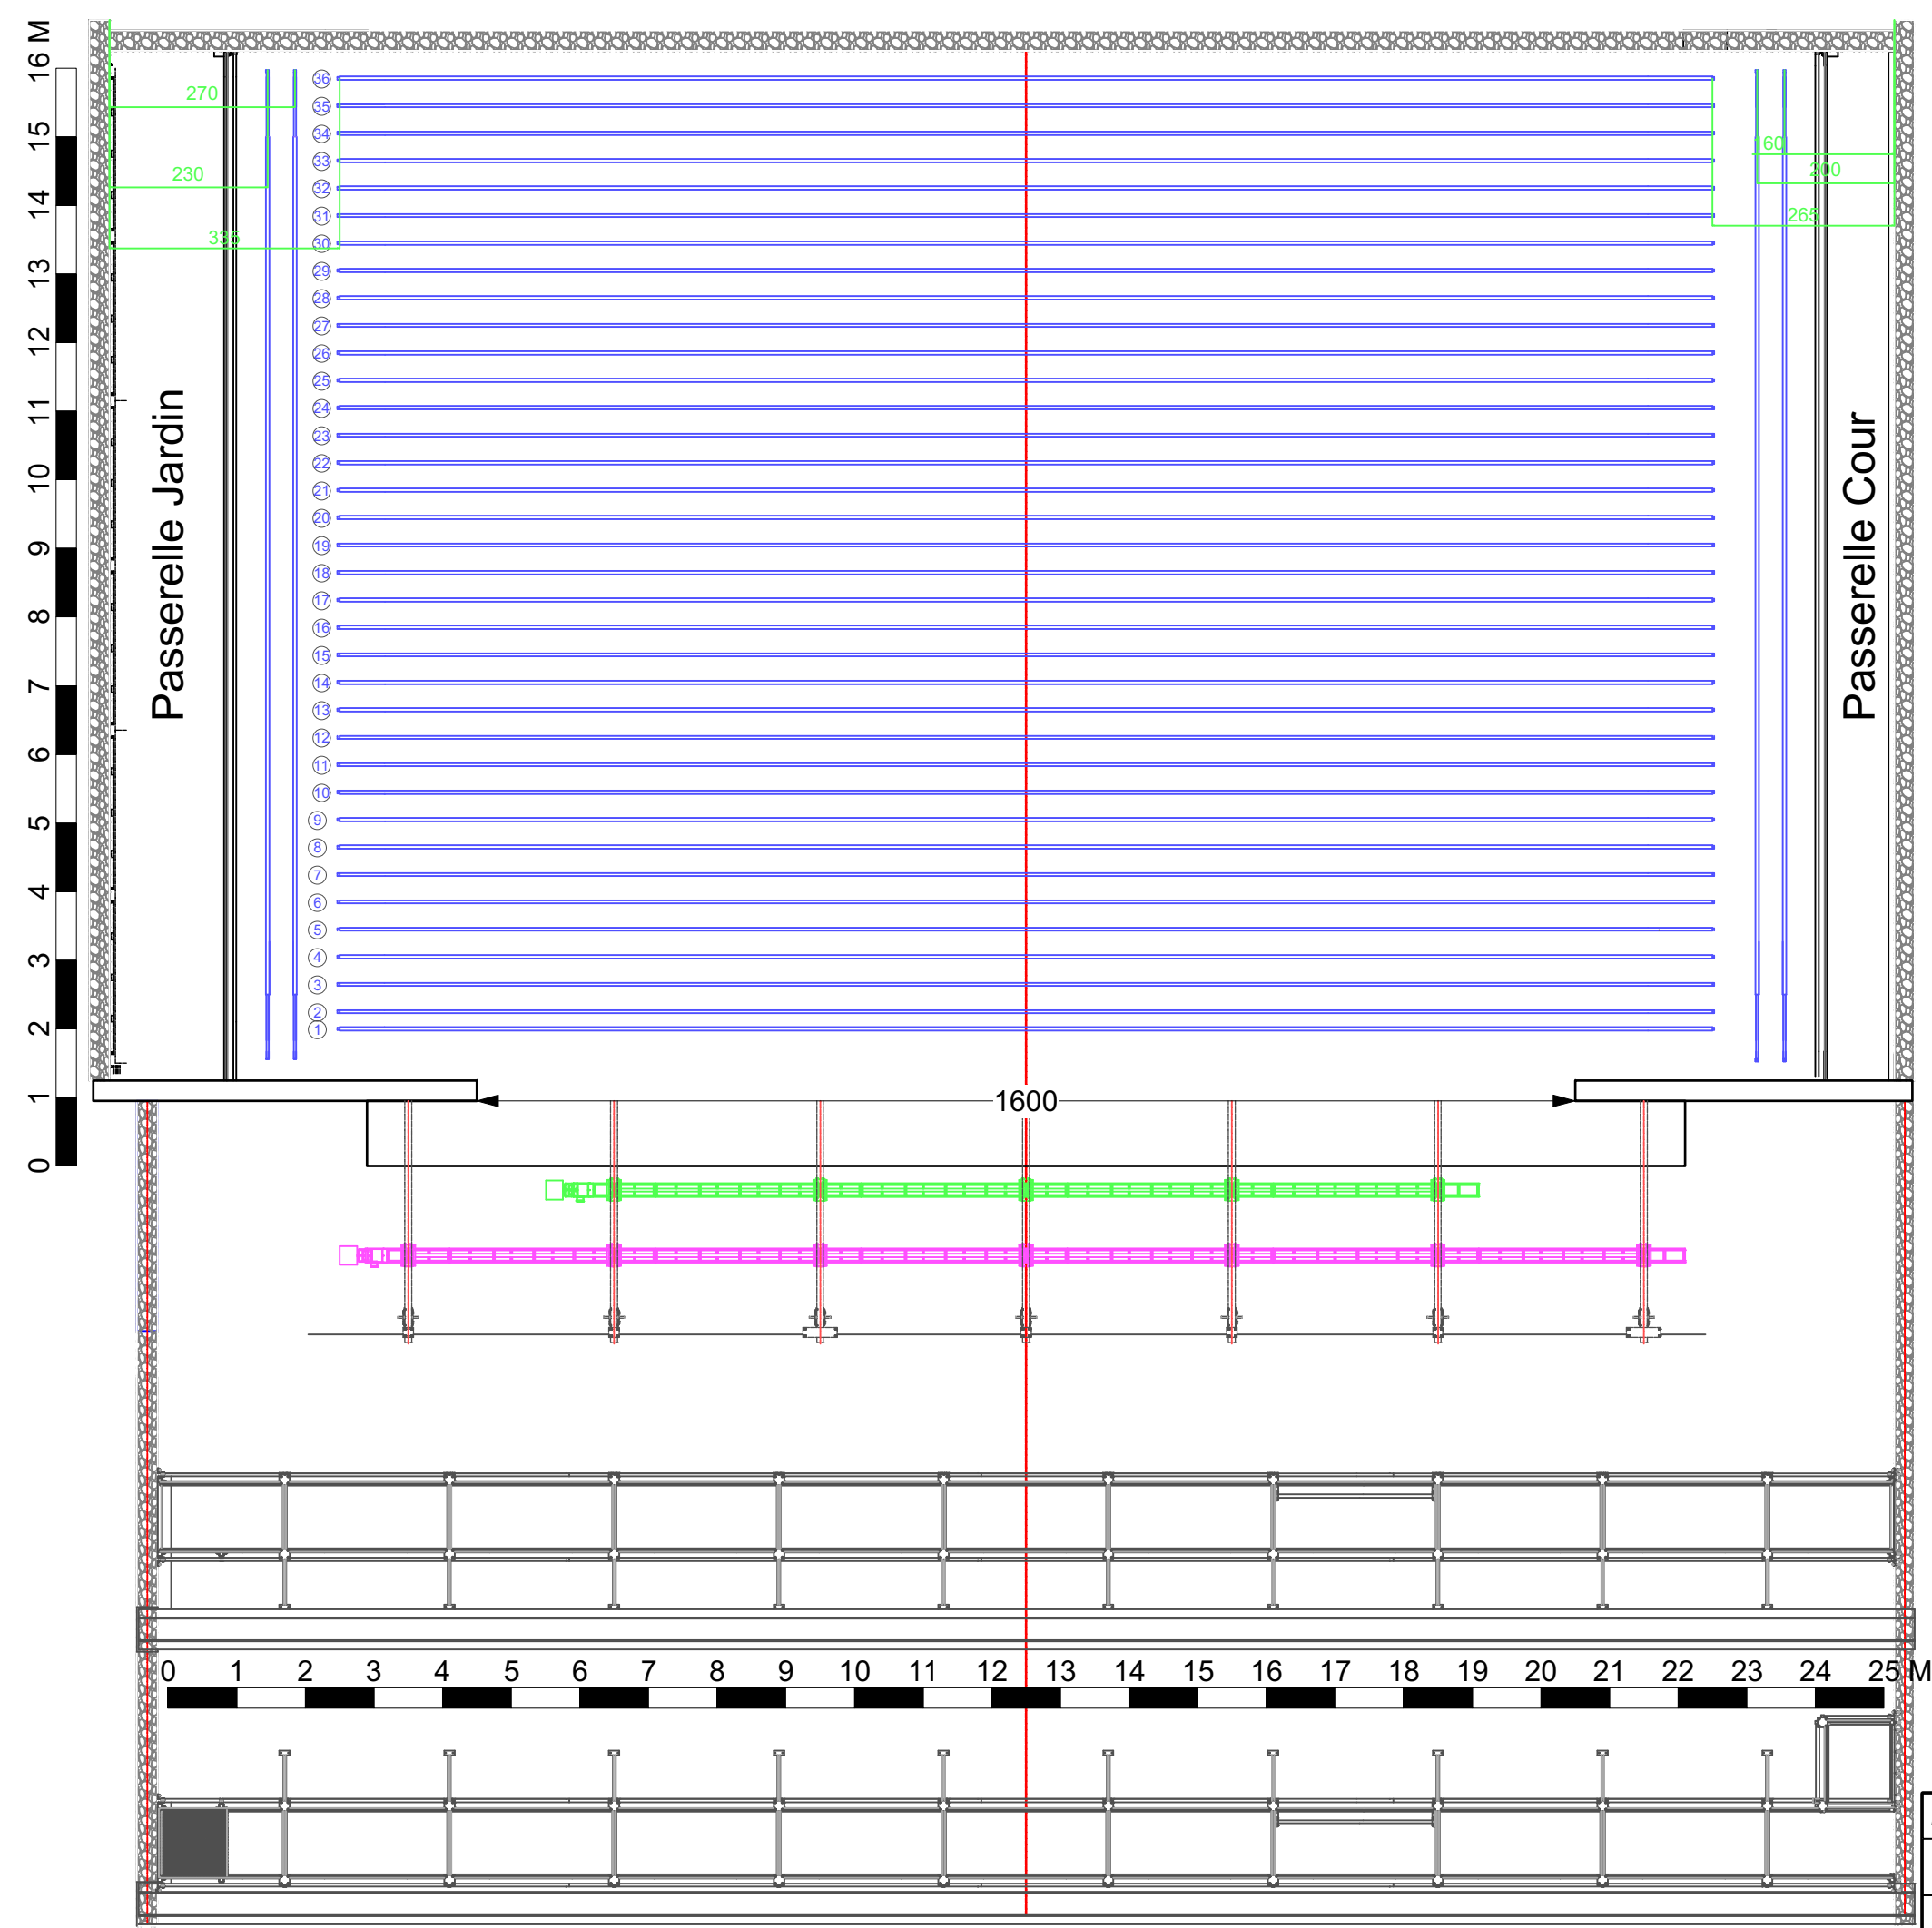


Régie générale: **Thomas Luyckx** Echelle : 1/100

Salle : Auditorium 850 / 1600 Sucrierie

Contact : tt.luyckx@lasucrieriewavre.be

Version: 1.0 Date : 18.10.19

Plan du Plateau

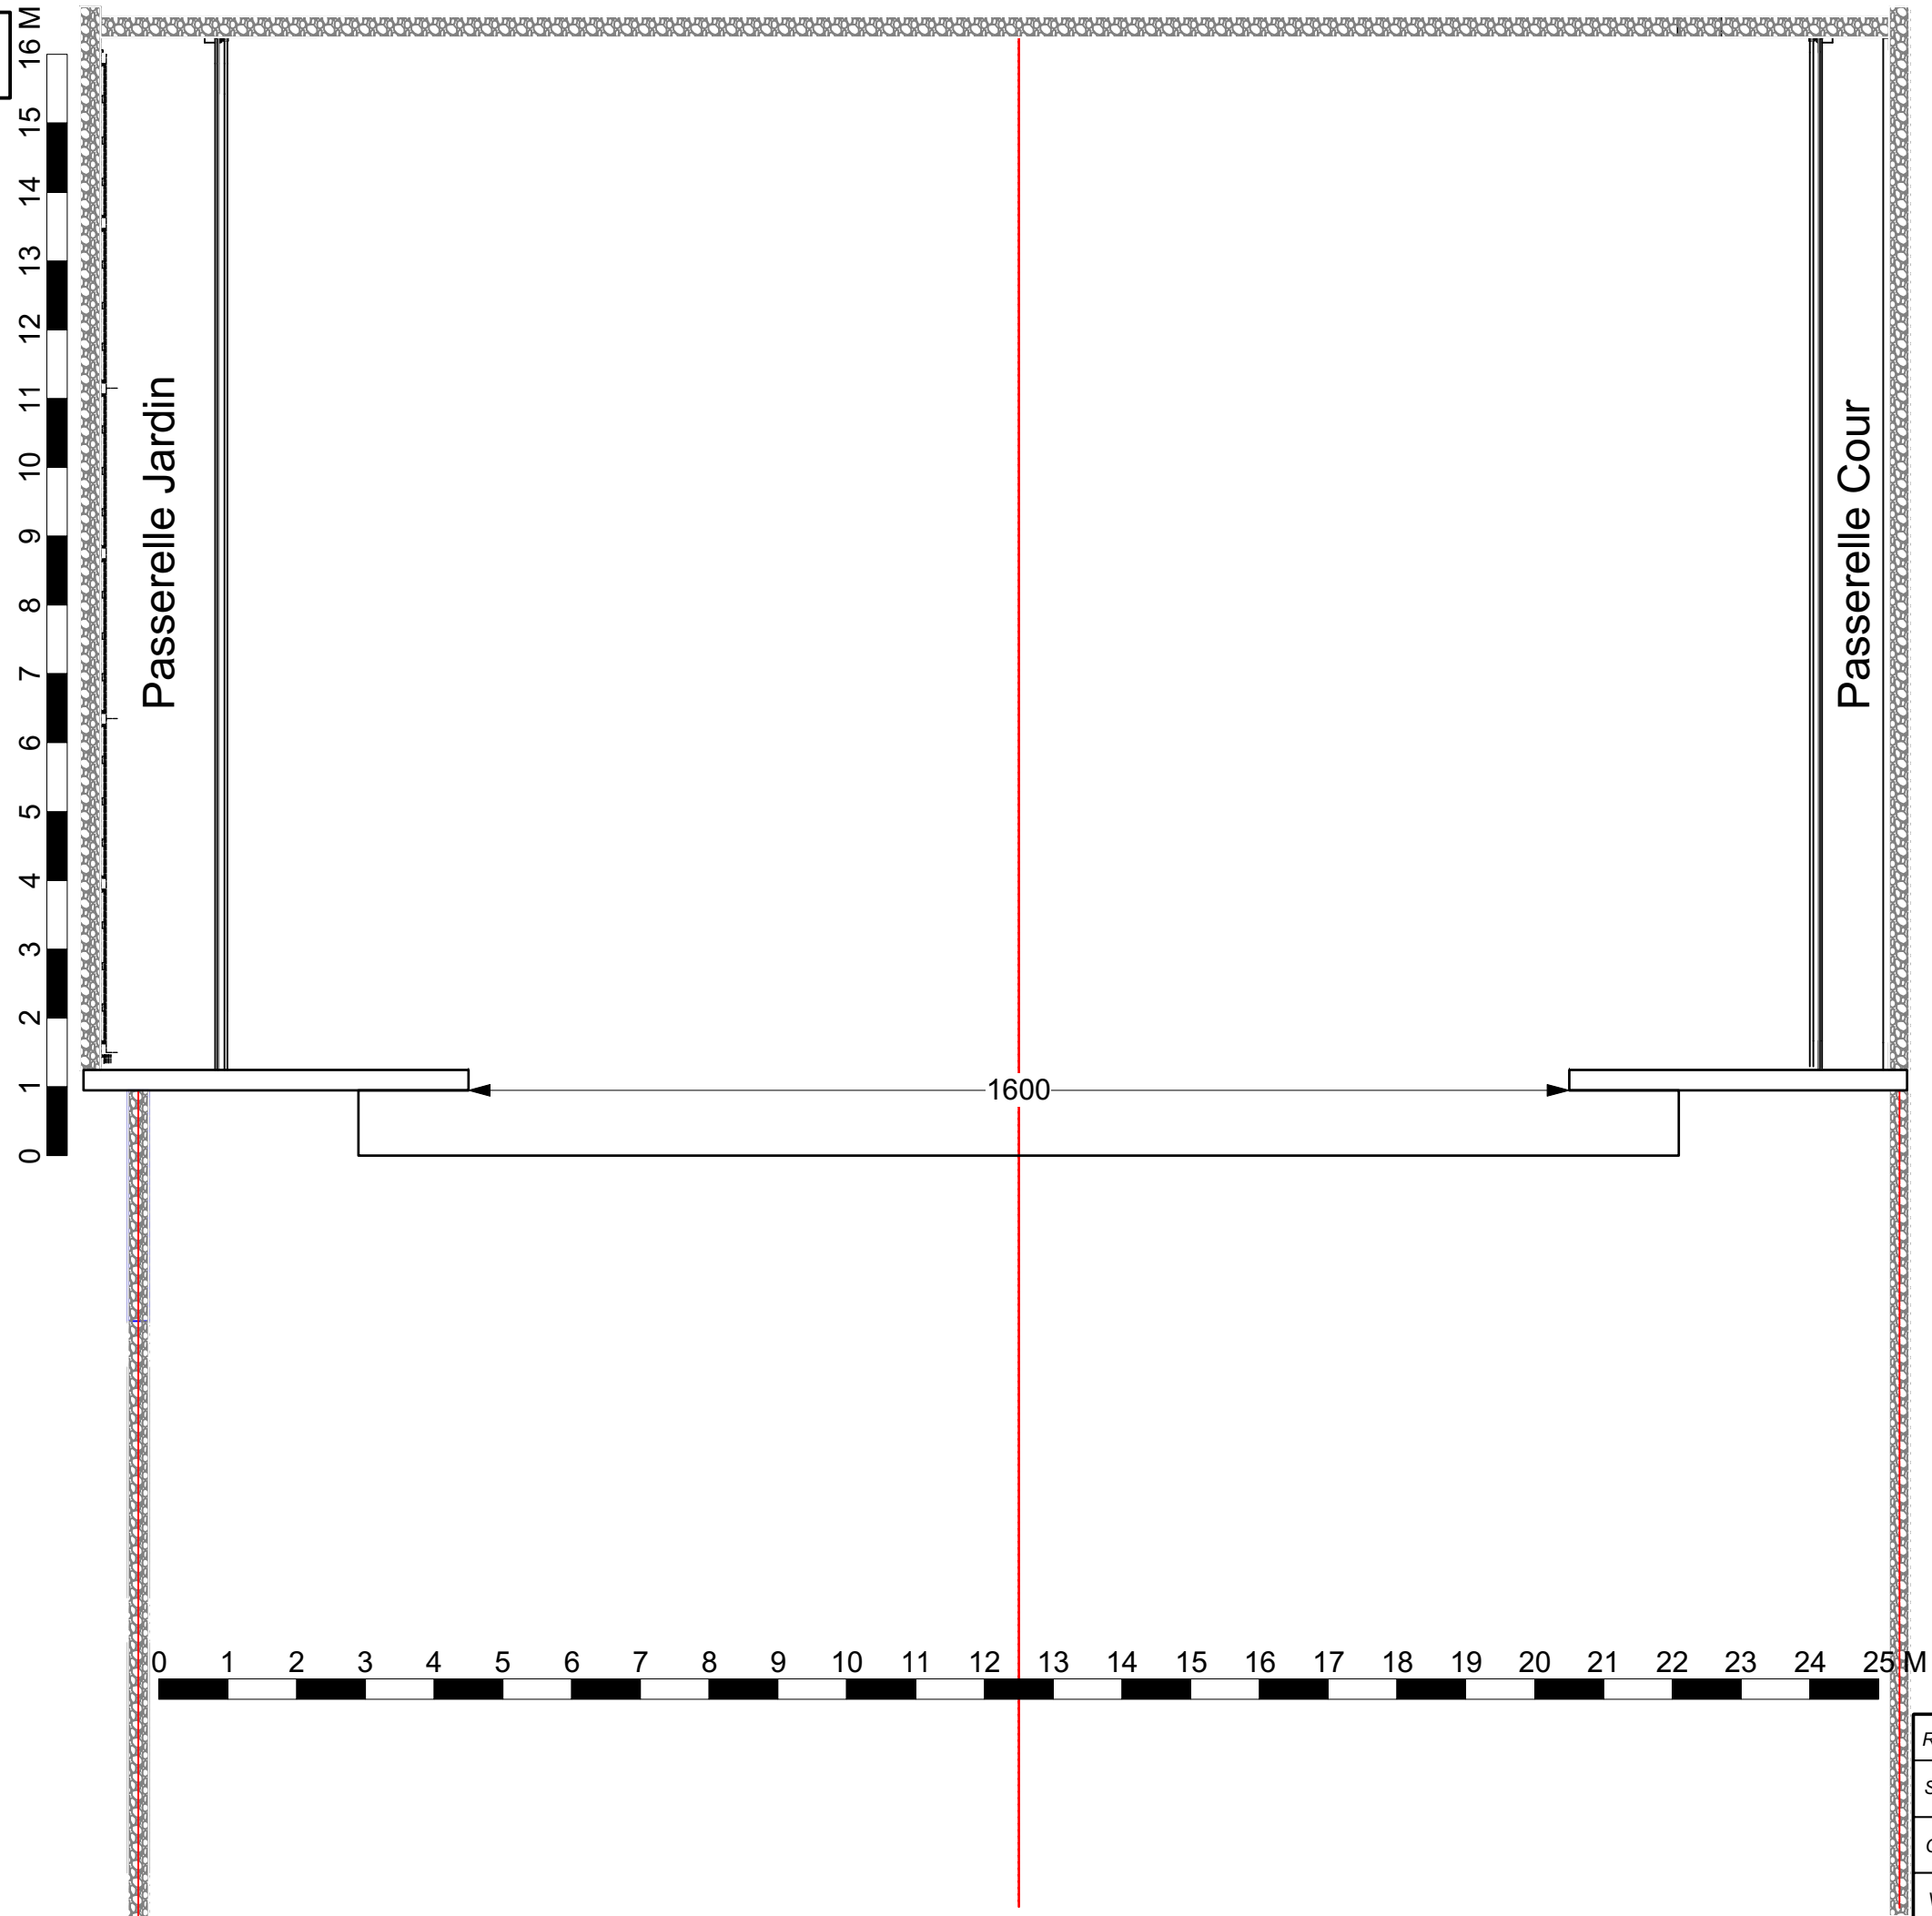

Régie générale: Thomas Luyckx	Echelle : 1/100
Salle : Auditorium 850 / 1600 Sucrierie	
Contact : tt.luyckx@lasucrieriewavre.be	
Version: 1.0	Date : 18.10.19